


NOTA : Des modifications sont susceptibles d'être apportées en fonction des nécessités techniques et administratives de la réalisation, tant en ce qui concerne les dimensions libres que les appareillages électriques et les réseaux divers. Les surfaces sont approximatives, les retombées, les faux-plafonds, soffites et équipements sanitaires sont figurés à titre indicatifs. Les canalisations ne sont pas figurées. La végétation n'est pas contractuelle.



**HEXAGONE**  
 SCCV HEXAGONE  
 2, place Paul Jamot  
 51100 REIMS

**Résidence HEXAGONE**  
 avenue Alcide de Gasperi  
 BEZANNES 51430

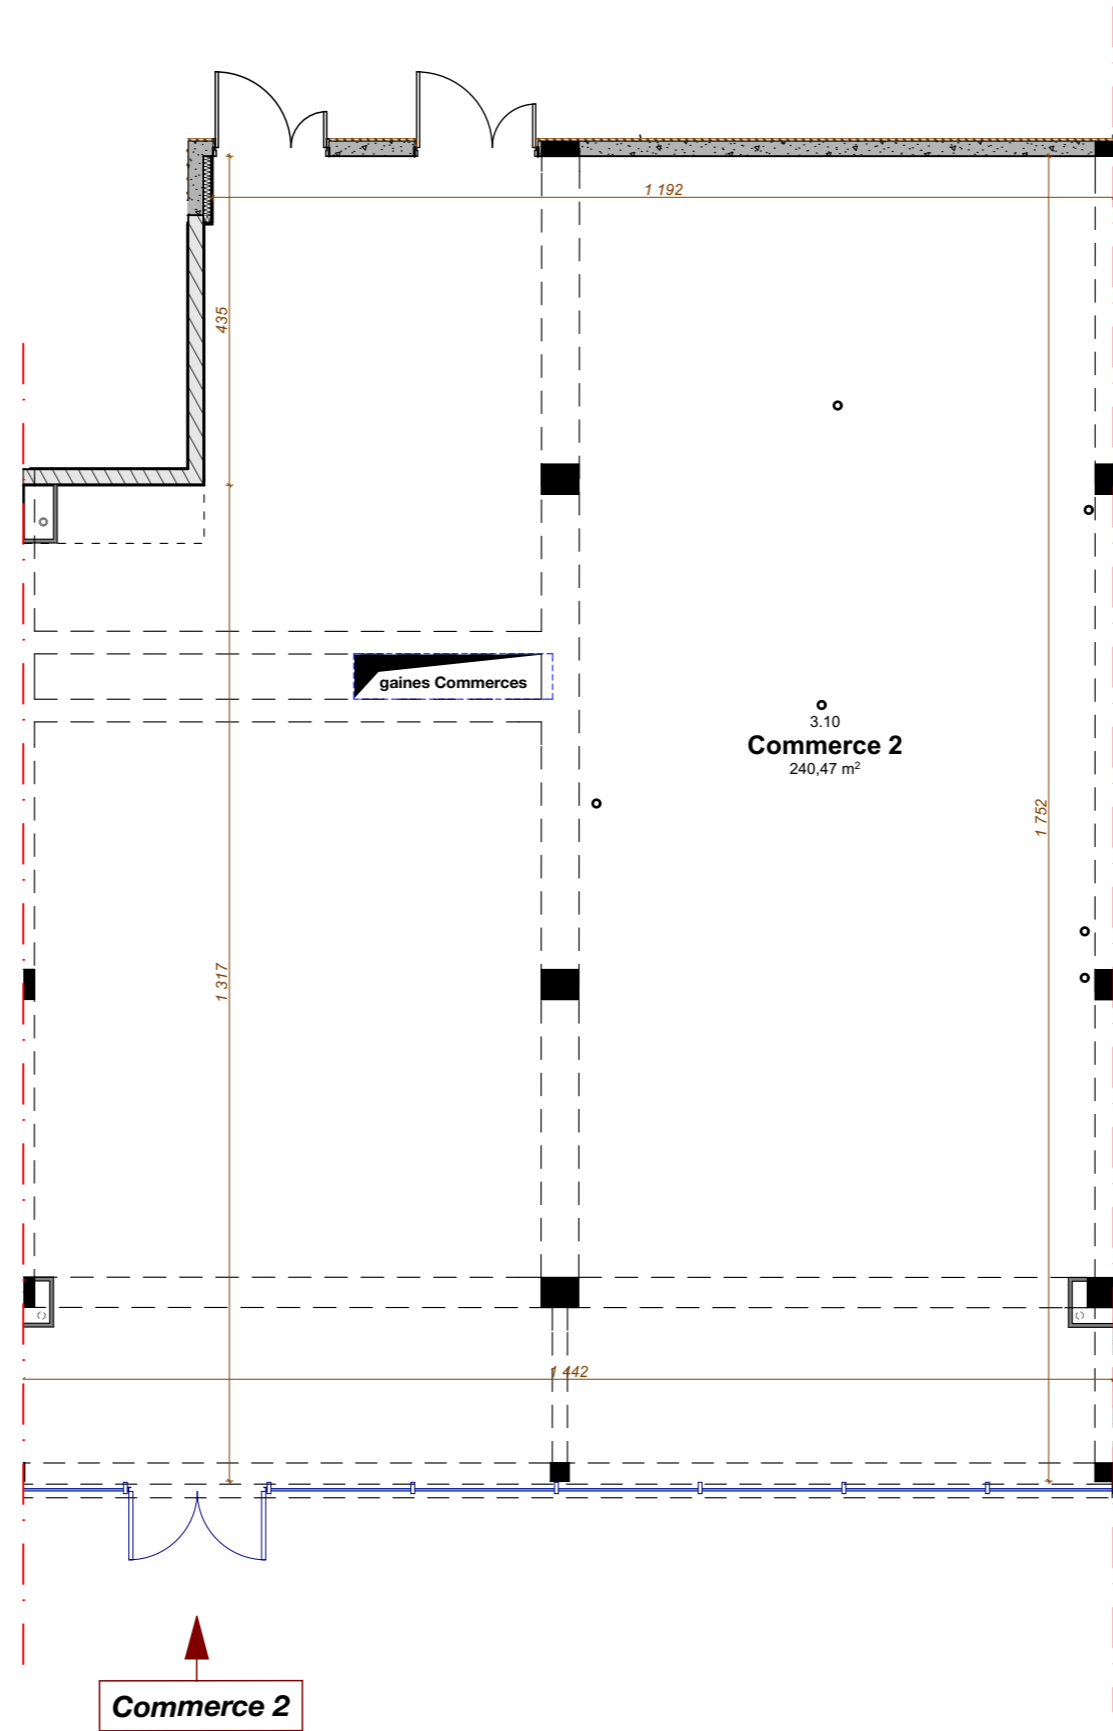

NIVEAU	TYPE	ECHELLE
RDC	2	1:100

**SURFACES**

Surface	Surface (m²)	Unité
commerce 2	240,47	m2

DATE : 04/09/2018

